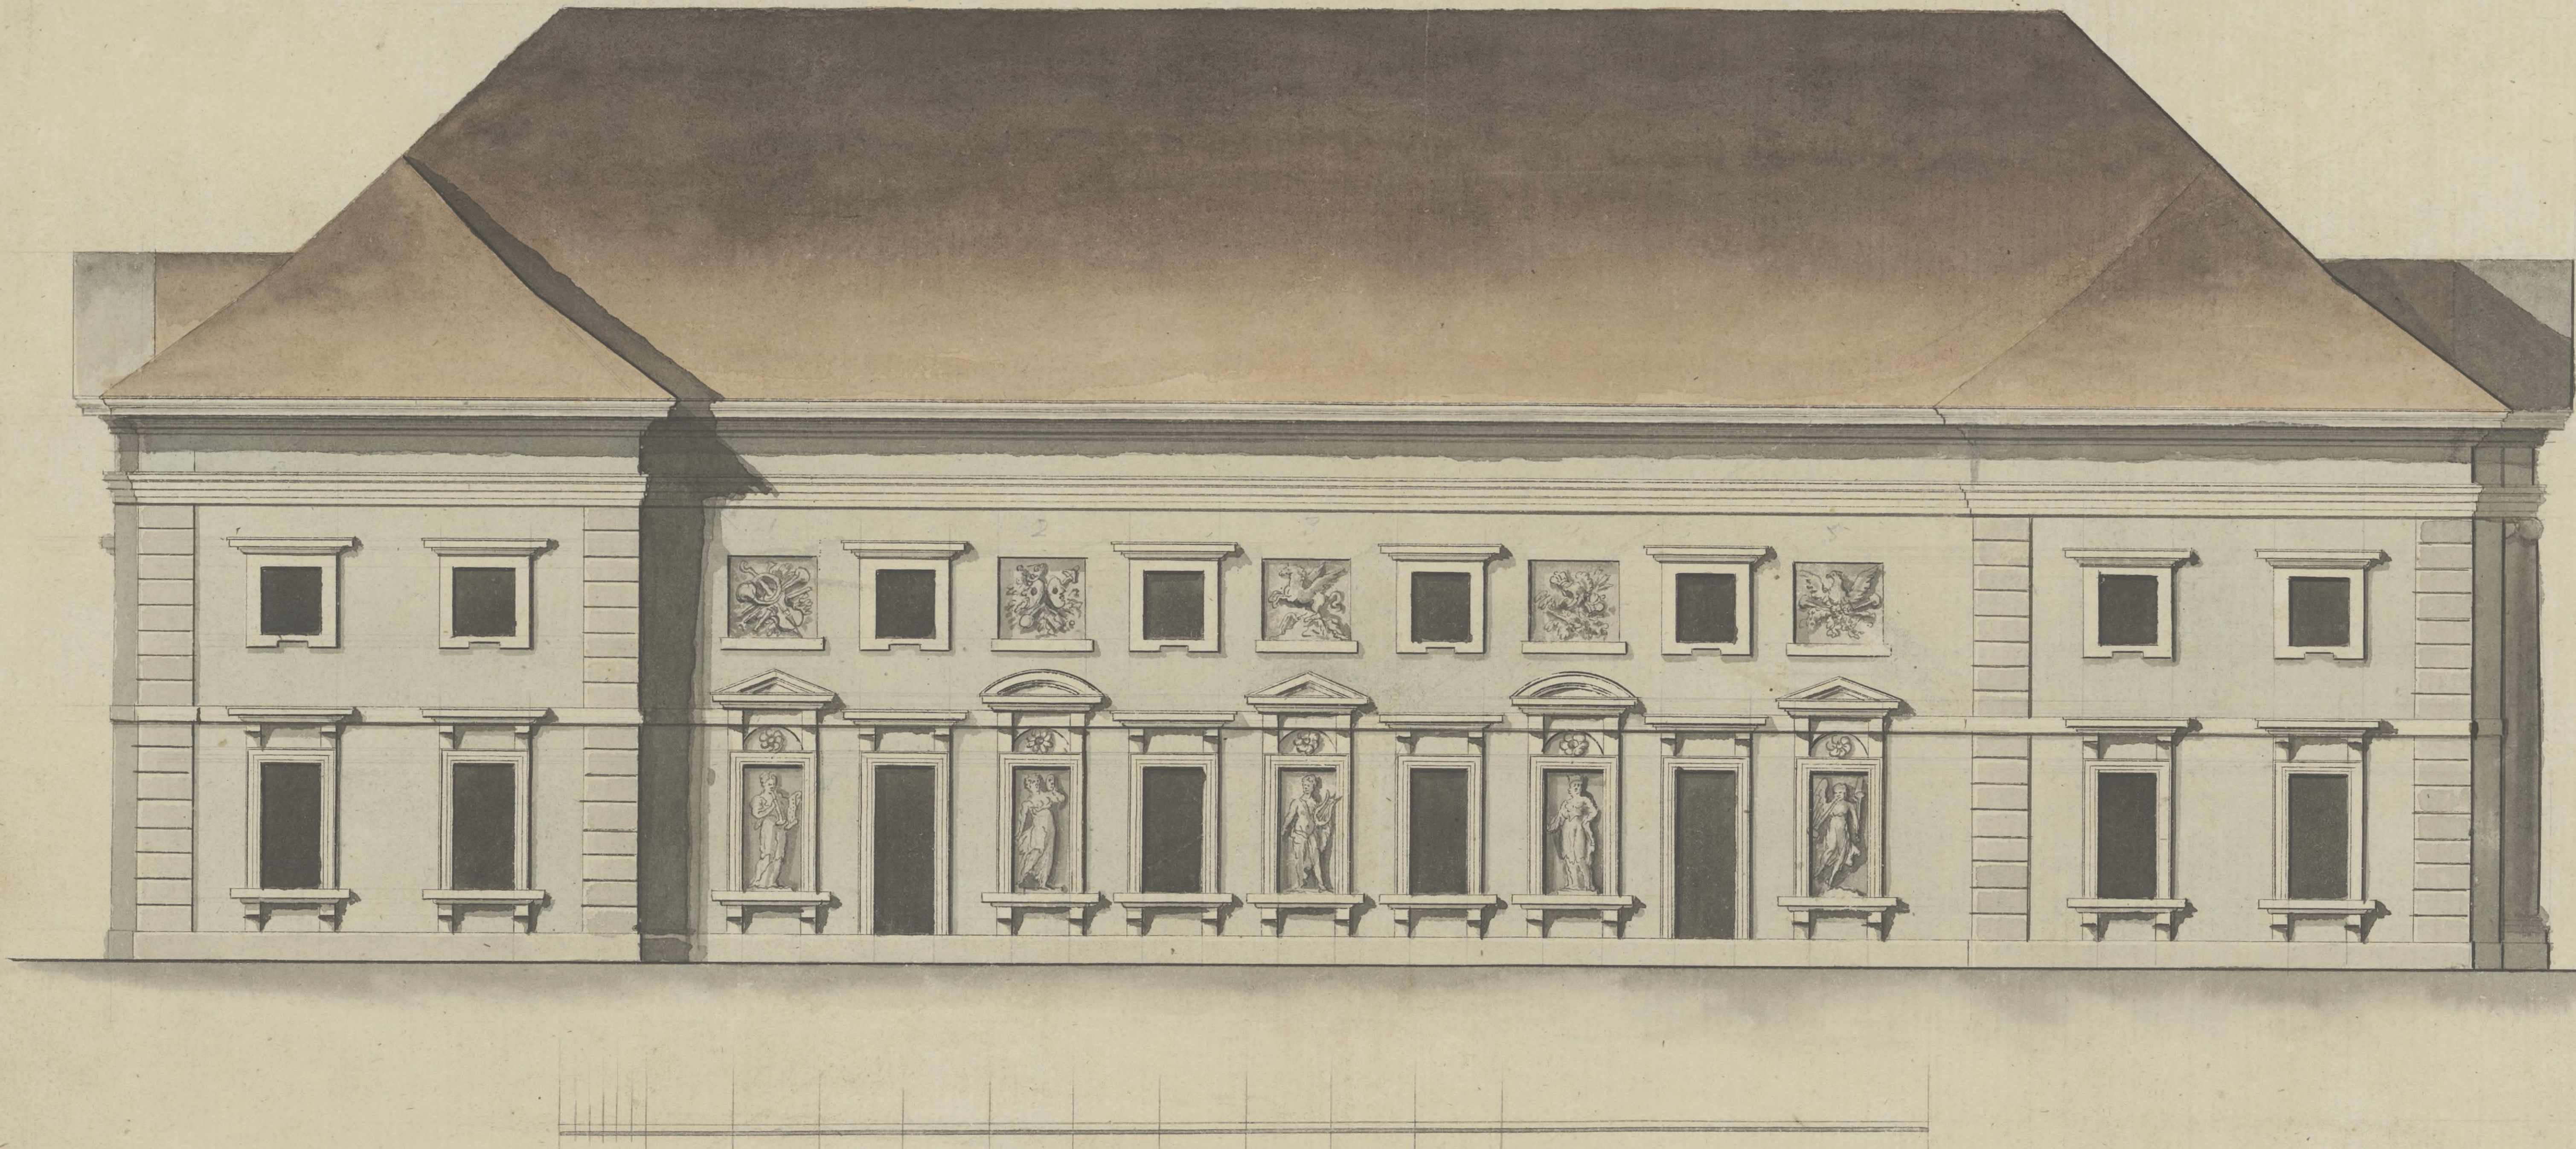


od Pałacu Wilanow

Fasada teatru od C–D

1027

t. 121